


COMUNE DI CAPACI
 AREA METROPOLITANA CITTÀ DI PALERMO
PIANO REGOLATORE GENERALE
 Efficace ed esecutivo ai sensi del comma 3 dell'art. 54 della L.R. 19/2020 e ss.mm.ii.
Adeguato al D.A. n. 256/GAB del 13/10/2022 (VAS Parere n. 310/22)
 Adeguato al parere della Soprintendenza n. 2225 del 07/02/2023
 Adeguato alle controdeduzioni alle osservazioni

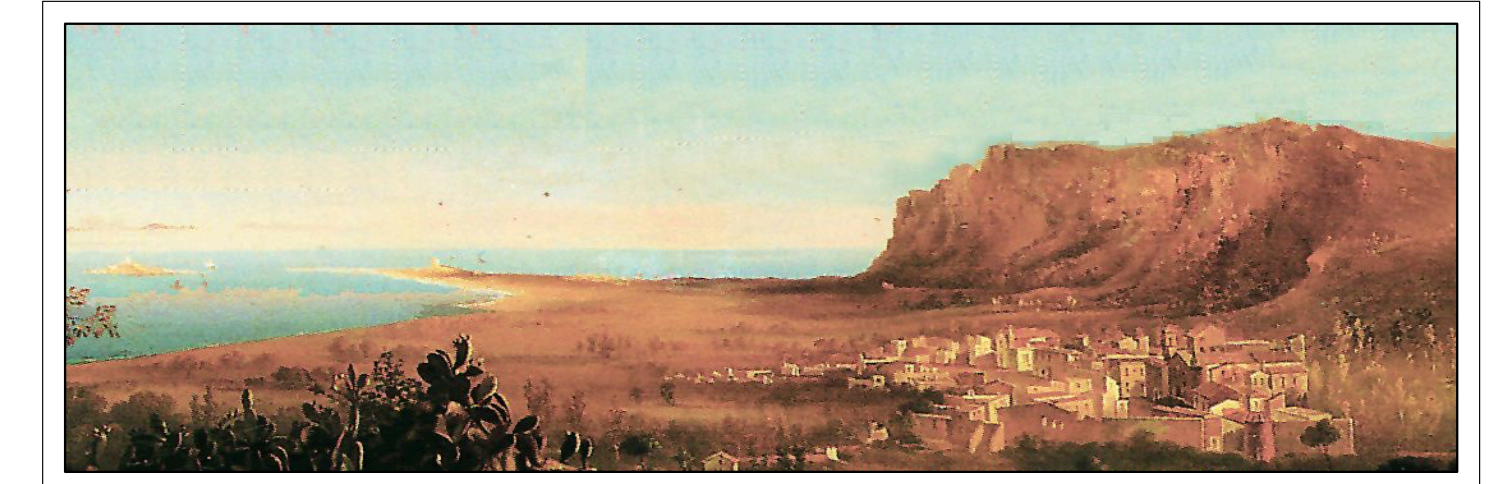


Tav. 1 scala 1:25.000

SCHEMA REGIONALE
 Aggiornamento Febbraio 2023

Progettista incaricato
 Responsabile dell'Ufficio del Piano
Arch. GIUSEPPE MESSINA



Il Sindaco
PIETRO PUCCIO



Il Responsabile Area IV
 Urbanistica
 Gruppo Discorso Urbanistica

