

COMUNE DI CAPACI

AREA METROPOLITANA CITTÀ DI PALERMO


PIANO REGOLATORE GENERALE

Efficace ed esecutivo ai sensi del comma 3 dell'art. 54 della L.R. 19/2020 e ss.mm.ii.

Adeguato al D.A. n. 256/GAB del 13/10/2022 (VAS Parere n. 310/22)

Adeguato al parere della Soprintendenza n. 2225 del 07/02/2023

Adeguato alle controdeduzioni alle osservazioni

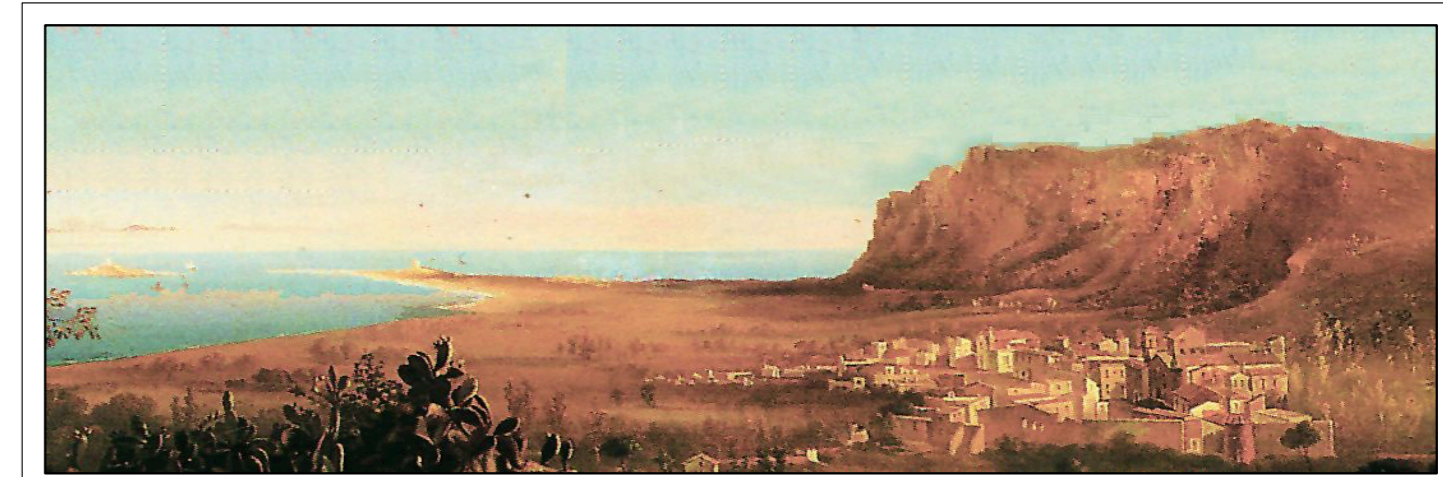

Tav. 2 scala 1:10.000

STATO DI FATTO
Aggiornamento Febbraio 2023

Progettista incaricato
Responsabile dell'Ufficio del Piano
Arch. GIUSEPPE MESSINA

Il Sindaco
PIETRO PUCCIO

Il Responsabile Area IV
Architettura
Giuseppe Puccio